


działka nr 46 arkusz mapy 10 obręb nr 37, Tatary
ul. Gospodarcza 32 w Lublinie

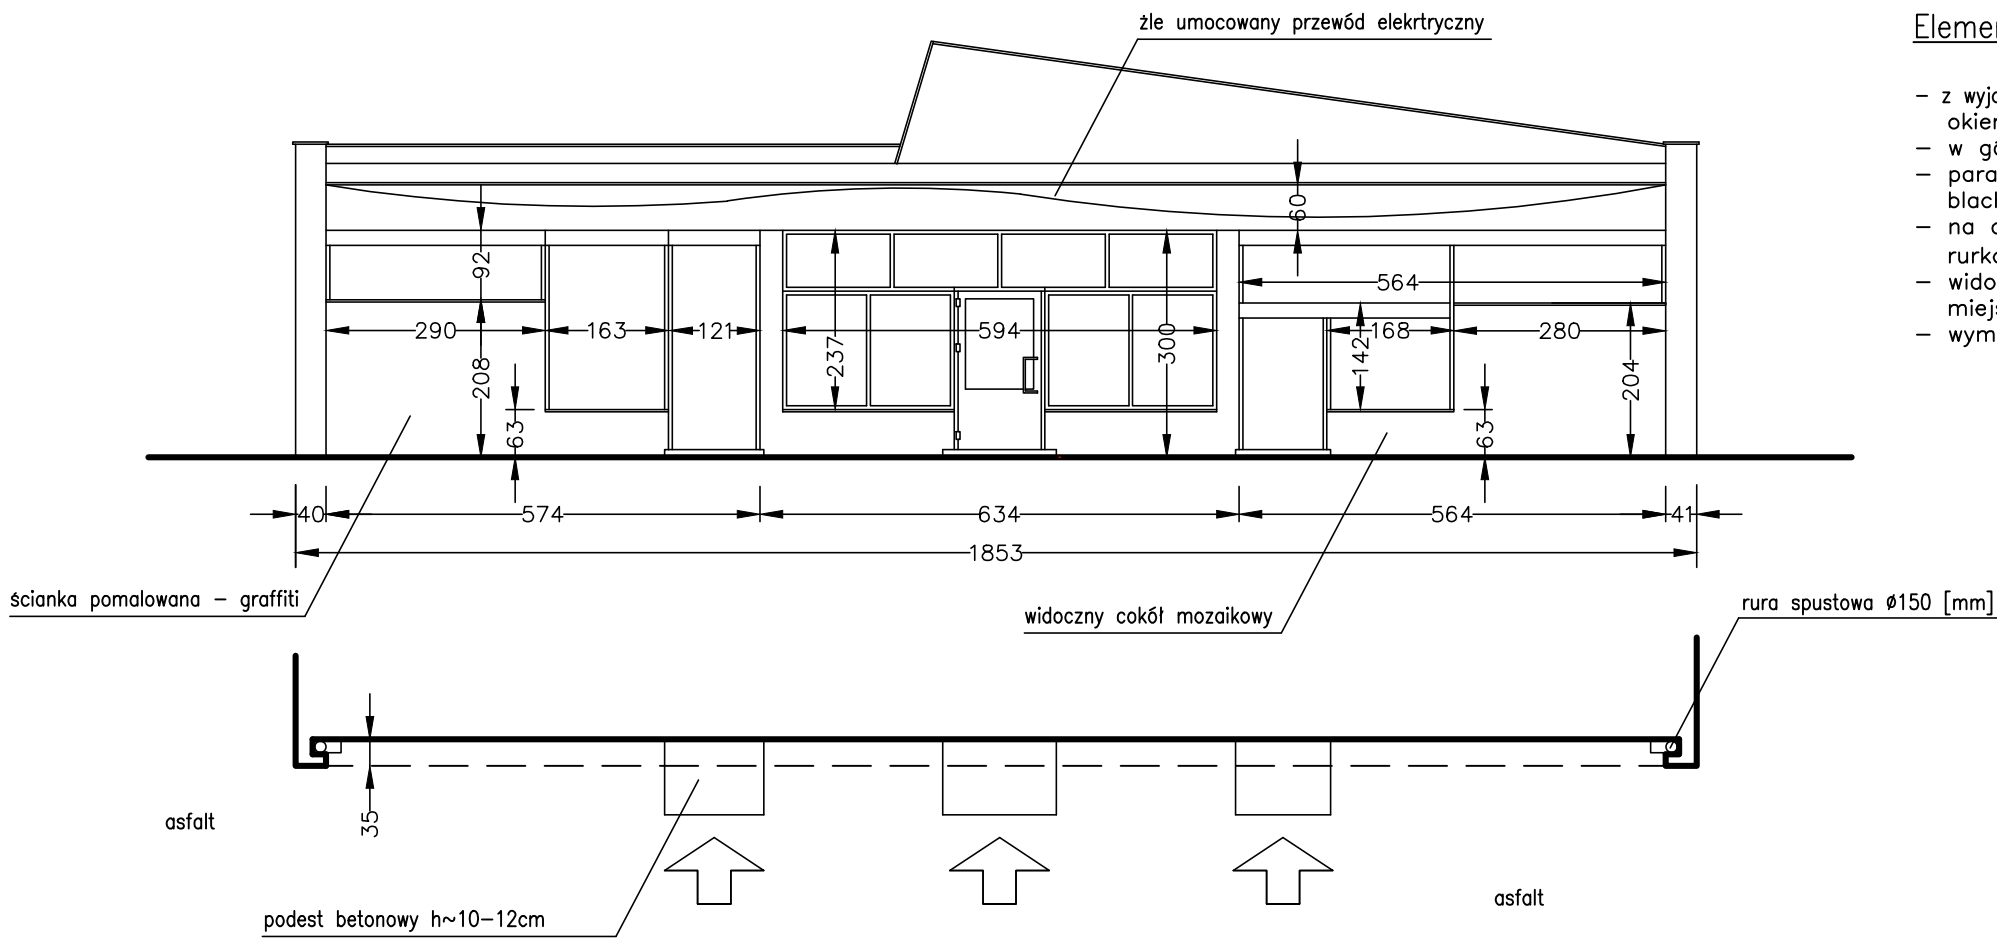

Elementy istniejące:

- z wyjątkiem zakładu usługowego w środkowej części elewacji otwory okienne wyposażone w rolety zewnętrzne w kolorze białym
- w górnej ościeży otworów kasety rolety zewnętrznej
- parapety zewnętrzne, obróbki ogniomuru, rury spustowe z blachy ocynkowanej
- na attyce zwisający przewód zasilający oraz przewody w rurkach elektroinstalacyjnych (zasilanie kamer monitoringu)
- widoczne miejscowe odspojenia i ubytki tynku oraz miejscowe graffiti.
- wymiary z natury

INWENTARYZACJA : ELEWACJA POŁUDNIOWO-WSCHODNIA

		PRACOWNIA PROJEKTOWA sanit.system.projek	
		mgr inż. Agata Stankiewicz 26-127 Lublin ul. Walecznych 4/45 tel. 691-161-797 e-mail: agata.stankiewicz@interia.eu	
Zamawiający: Zarząd Nieruchomości Komunalnych w Lublinie ul. Grodzka 12			
Obiekt: Budynek użytkowy ul. Gospodarcza 32 w Lublinie			
Rysunek: Inwentaryzacja elewacja południowo-wschodnia		Data: marzec 2020	
Projektował: mgr inż.arch. Paweł Pięciński upr.bud. 211/LUBOKK/2017 LOIA LB-0347		Skala: 1:100	
Opracował: mgr inż. Agata Stankiewicz upr.bud.LUB/0390/PWBS/15		Rys nr: 4	