



działka nr 46 arkusz mapy 10 obręb nr 37, Tatary
ul. Gospodarcza 32 w Lublinie

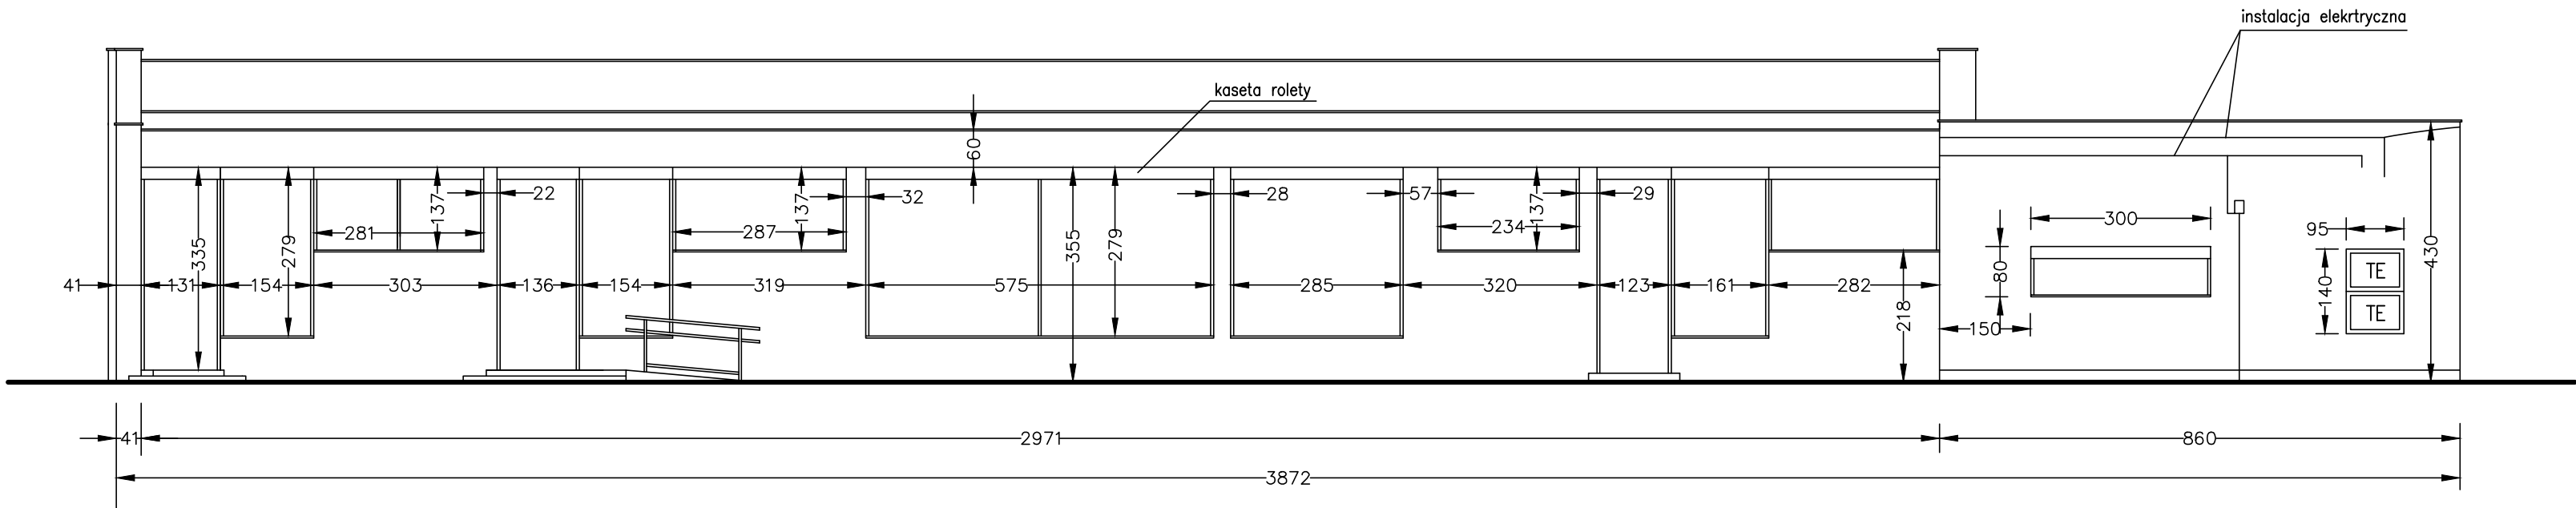

Elementy istniejące:

- wszystkie otwory okienne i drzwiowe wyposażone w rolety zewnętrzne w kolorze białym
- w górnej ościeży otworów i witryn kaseta rolety zewnętrznej
- parapety zewnętrzne, obróbki ogniomuru, rury spustowe z blachy ocynkowanej
- widoczne miejscowe odspojenia i ubytki tynku
- wymiary z natury

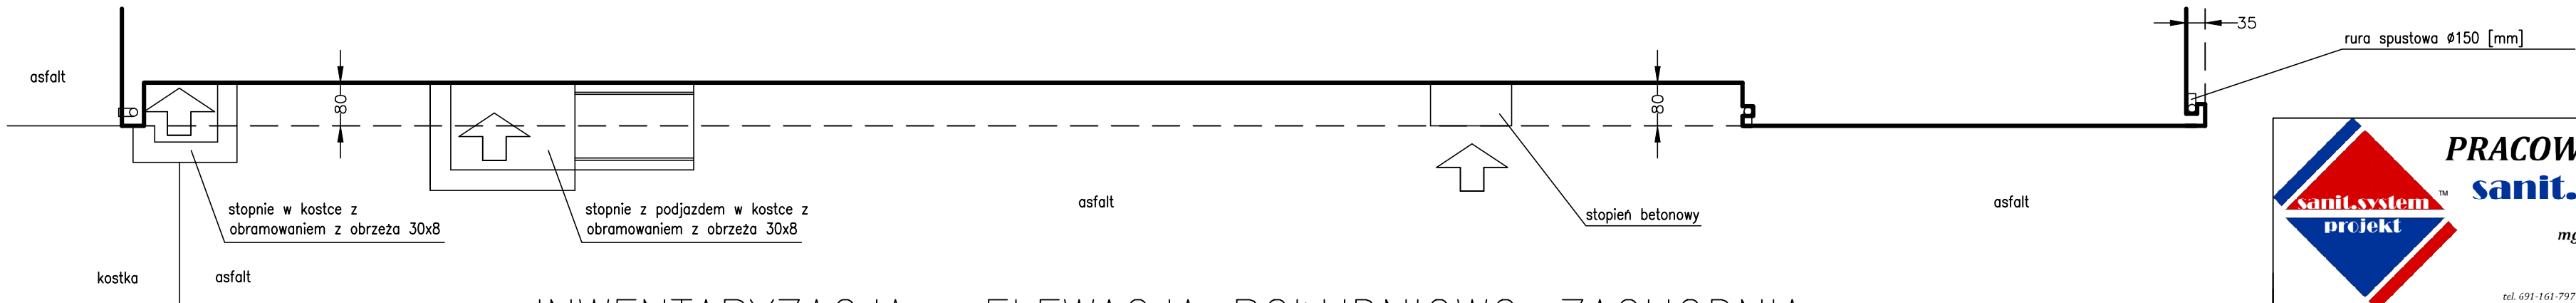

INWENTARYZACJA : ELEWACJA POŁUDNIOWO-ZACHODNIA

PRACOWNIA PROJEKTOWA
sanit.system.projek

mgr inż. Agata Stankiewicz
20-127 Lublin ul. Walecznych 4/45
tel. 691-161-797 e-mail: agata.stankiewicz@interia.eu

Zamawiający: Zarząd Nieruchomości Komunalnych w Lublinie ul. Grodzka 12		
Obiekt:	Budynek użytkowy ul. Gospodarcza 32 w Lublinie	
Rysunek:	Inwentaryzacja elewacja południowo-zachodnia	Data: marzec 2020
Projektował:	mgr inż.arch. Paweł Pięciński upr.bud. 211/LUBOKK/2017 LOA LB-0347	Skala: 1:100
Opracował:	mgr inż. Agata Stankiewicz upr.bud.LUB/0390/PWBS/15	Rys nr: 5