
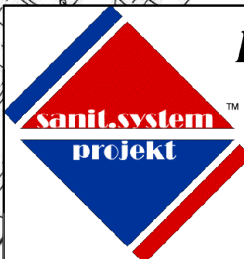


Nr kanc.:GD-01-1.6642.130.2020  
**PREZYDENT MIASTA LUBLIN**  
 ul. Wieniawska 14, 20-071 Lublin  
 tel. 81/466 2100. fax 81/466 2101

# MAPA ZASADNICZA

## SKALA 1:500

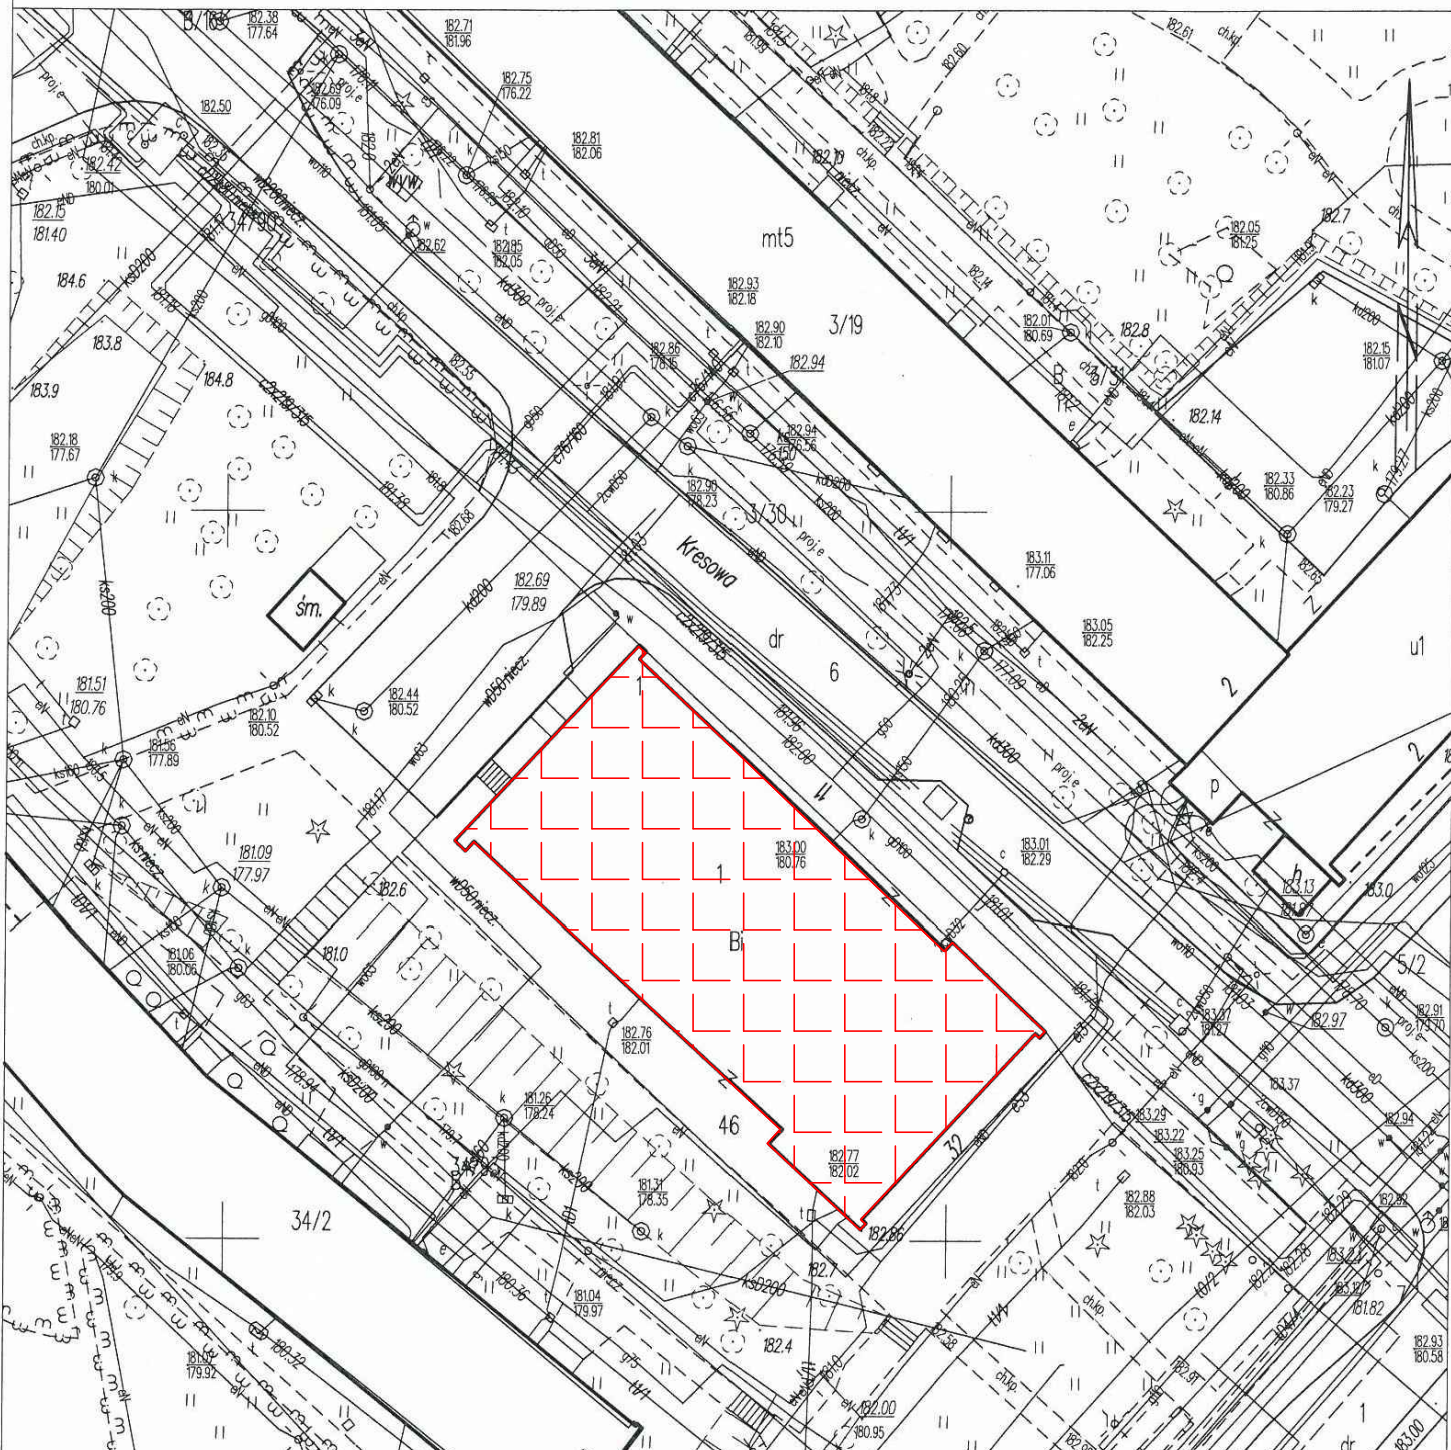

**PRACOWNIA PROJEKTOWA**  
**sanit.system.projekt**

*mgr inż. Agata Stankiewicz*

20-127 Lublin ul. Walecznych 4/45

tel. 691-161-797

e-mail: [agata.stankiewicz@interia.eu](mailto:agata.stankiewicz@interia.eu)

Zamawiający: Zarząd Nieruchomości Komunalnych w Lublinie ul. Grodzka 12

Obiekt: Budynek użytkowy ul. Gospodarcza 32 w Lublinie

Rysunek: Projekt zagospodarowania

Skala: 1:500

Data: marzec 2020

Projektował: mgr inż. arch. Paweł Pięciński  
 upr. bud. 211/LUBOKK/2017 LOIA LB-0347

Rys nr:

1

Opracował: mgr inż. Agata Stankiewicz  
 upr. bud. LUB/0390/PWBS/15

Sporządził(a) wydruk: Edyta Onalska-Bierko