


działka nr 46 arkusz mapy 10 obręb nr 37, Tatary  
ul. Gospodarcza 32 w Lublinie

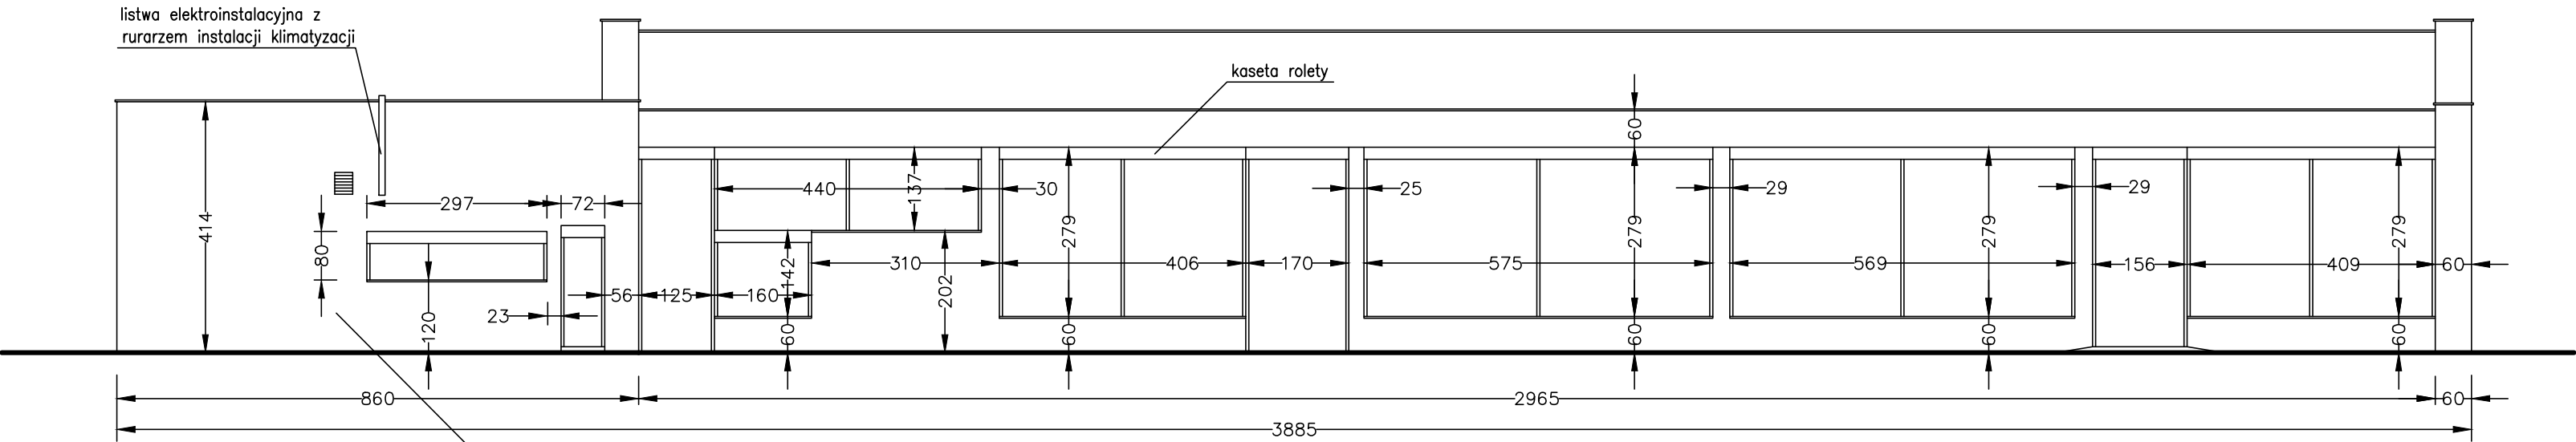


Elementy istniejące:

- wszystkie otwory okienne i drzwiowe wyposażone w rolety zewnętrzne w kolorze białym
- w górnej ościeży otworów i witryn kaseta rolety zewnętrznej
- parapety zewnętrzne, obróbki ogniomuru, rury spustowe z blachy ocynkowanej
- widoczne miejscowe odspojenia i ubytki tynku
- występy ścian elewacji północno - zachodniej w ociepleniu styropianem z wyprawą cienkowarstwową
- wymiary z natury

elewacja z ociepleniem styropian 10cm

rura spustowa  $\varnothing 150$  [mm]

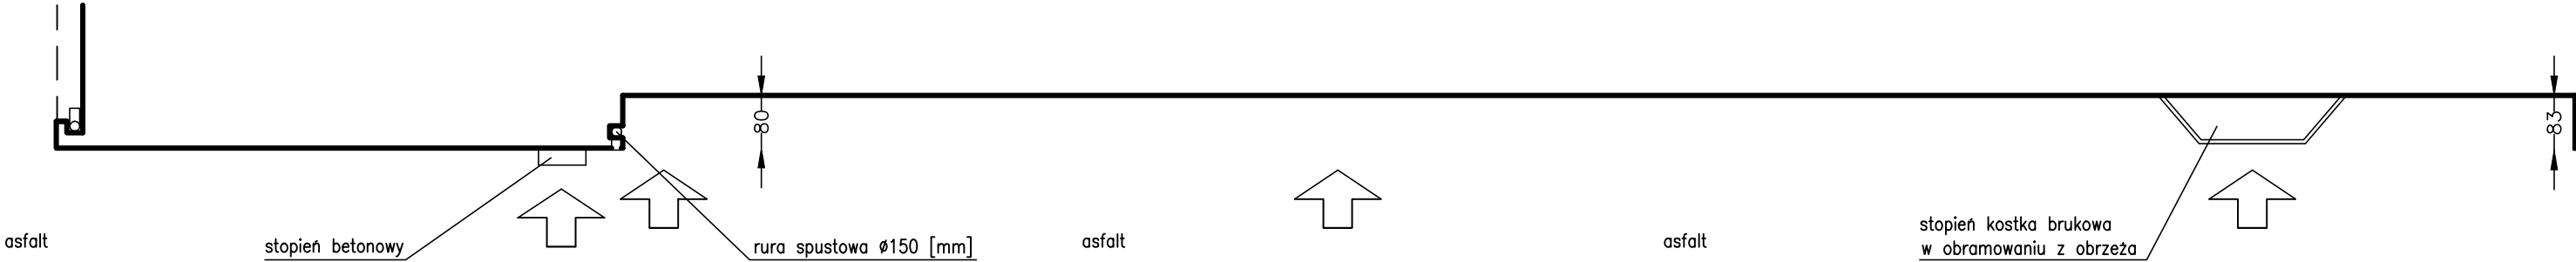

INWENTARYZACJA : ELEWACJA PÓŁNOCNO-WSCHODNIA



**PRACOWNIA PROJEKTOWA**  
**sanit.system.projek**

mgr inż. Agata Stankiewicz  
26-127 Lublin ul. Walecznych 4/45  
tel. 691-161-797 e-mail: agata.stankiewicz@interia.eu

Zamawiający: Zarząd Nieruchomości Komunalnych w Lublinie ul. Grodzka 12		
Obiekt: Budynek użytkowy ul. Gospodarcza 32 w Lublinie		
Rysunek:	Inwentaryzacja elewacja północno-wschodnia	Data: marzec 2020
Projektował:	mgr inż.arch. Paweł Pięciński upr.bud. 211/LUBOKK/2017 LWA LB-0347	Skala: 1:100
Opracował:	mgr inż. Agata Stankiewicz upr.bud.LUB/0390/PWBS/15	Rys nr: 2